


Avenue Saint-Lazare

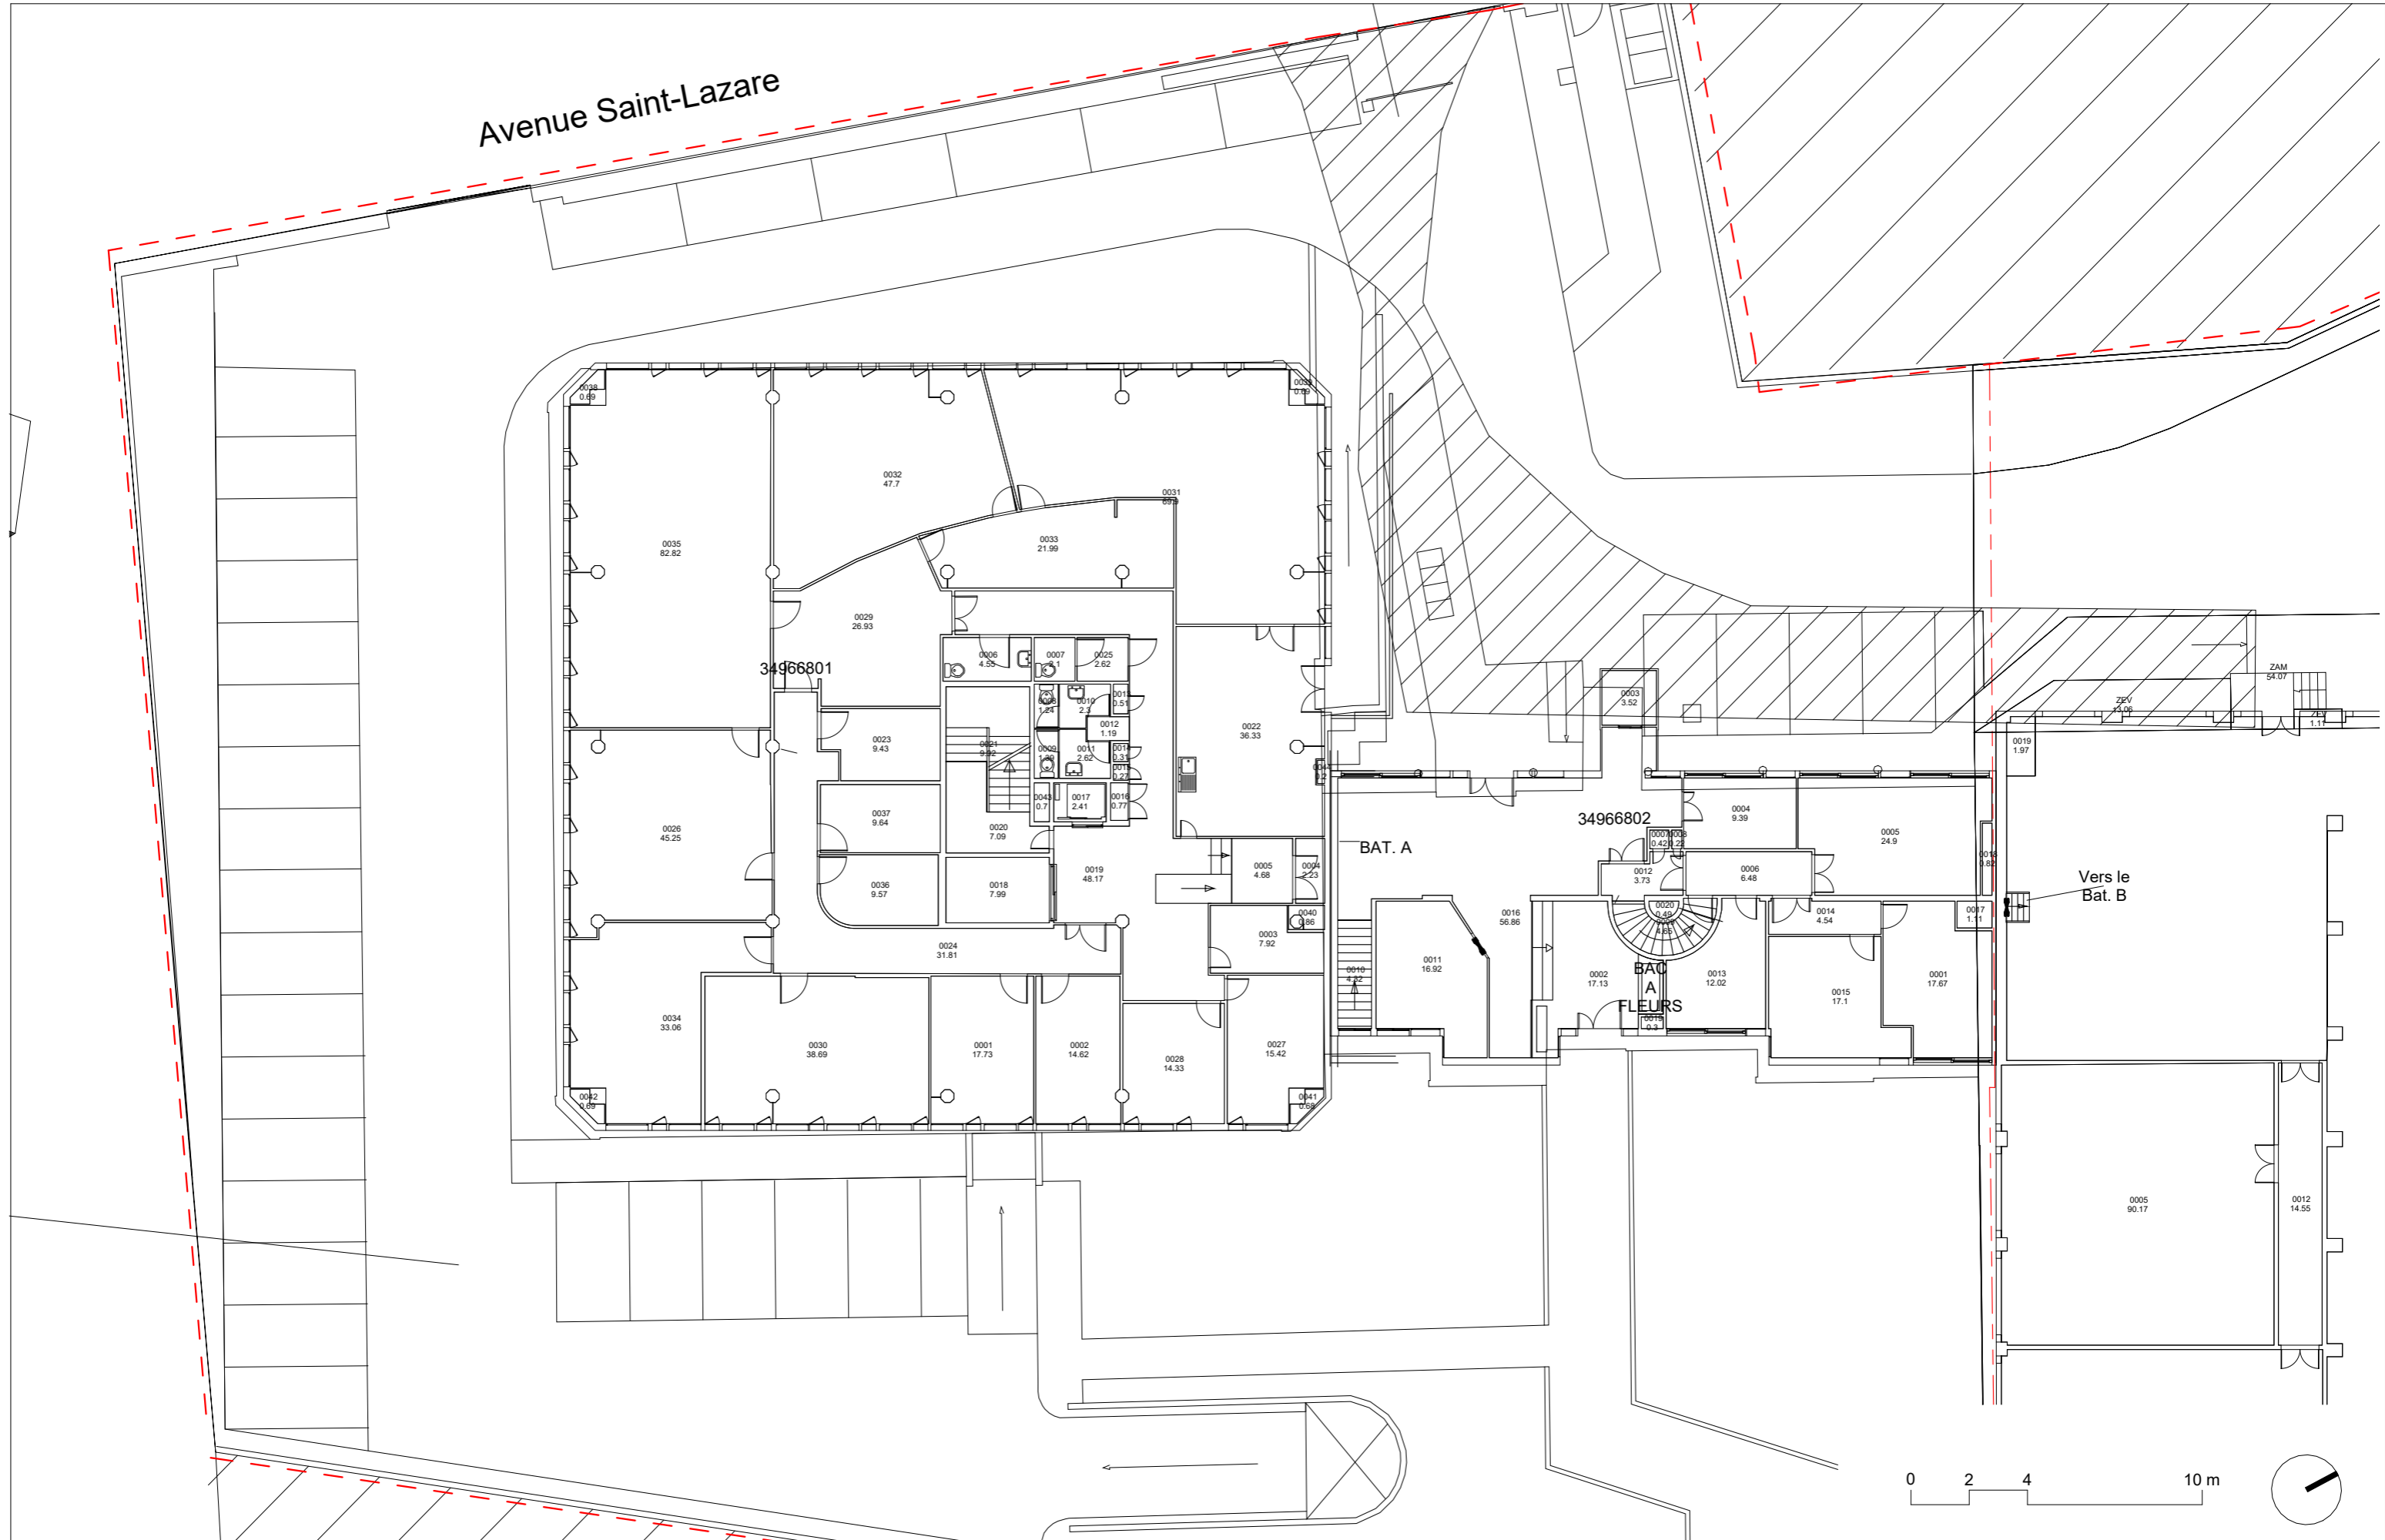

MAÎTRISE DE L'OUVRAGE

NOM  
Adresse  
Tél.

MAÎTRISE D'OEUVRE



Thomas Landemaine Architectes  
2bis, Rue Richer de Belleval - 34 000 Montpellier  
T 09 54 55 39 41 - contact@landemaine.com

ORANGE SAINT LAZARE


FAISA A101  
PLAN DU NIVEAU RDC

FAISA

Echelle : 1 : 200

Date : 31.01.2024

Indice :

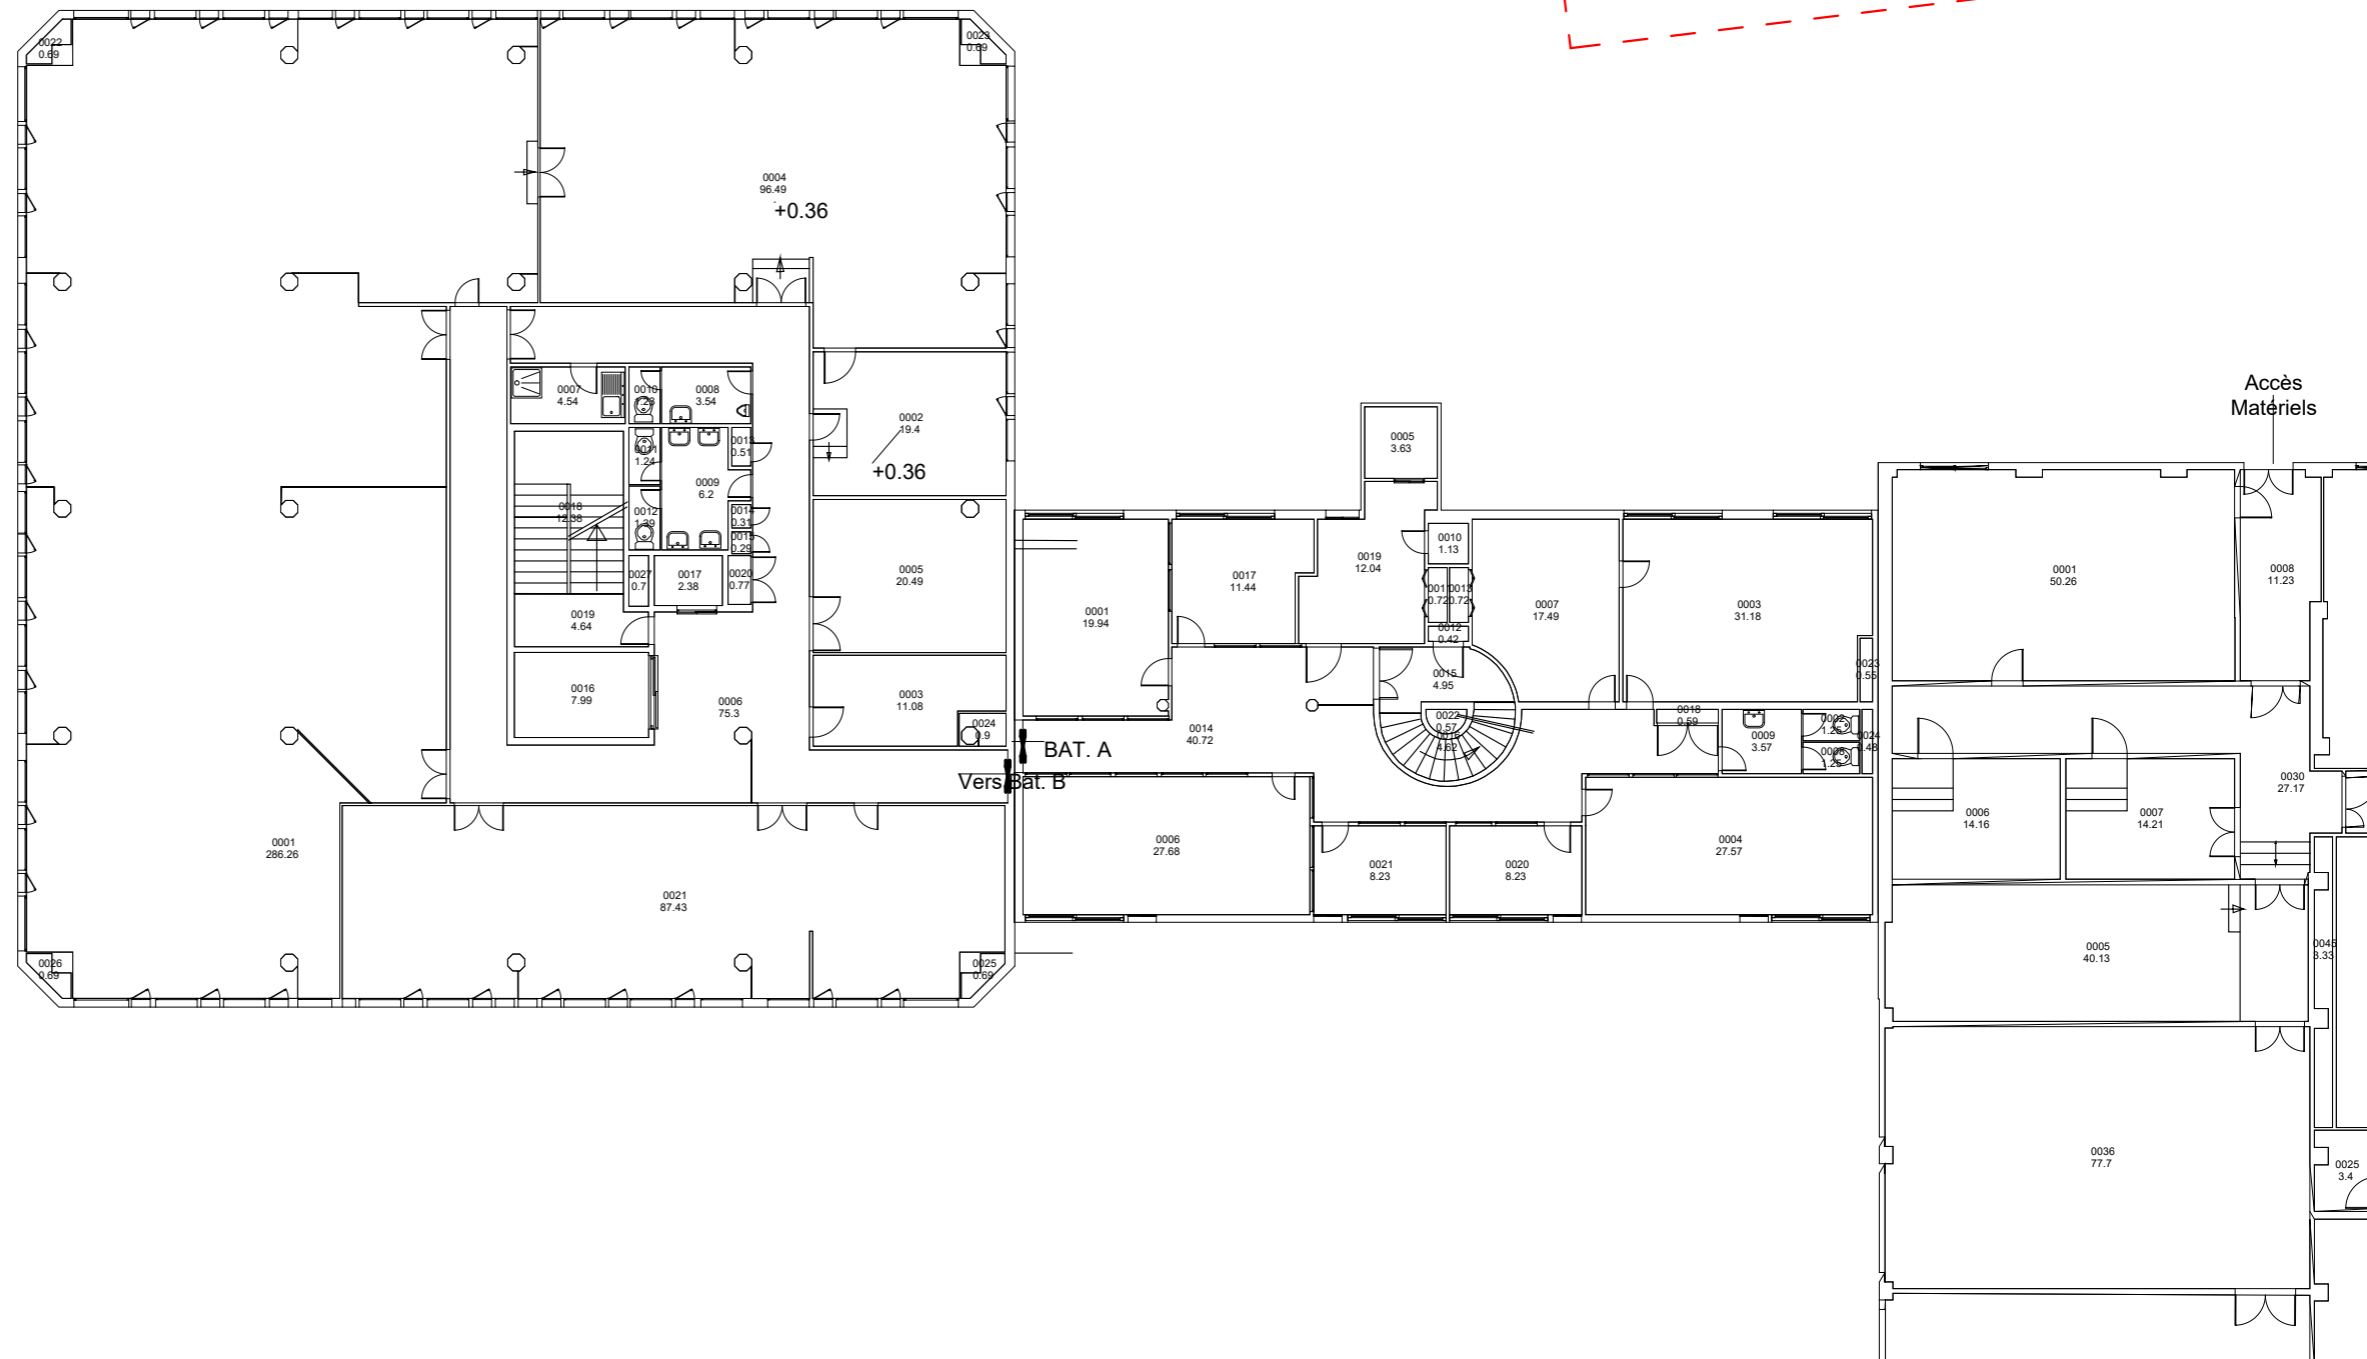

MAÎTRISE DE L'OUVRAGE

NOM  
Adresse  
Tél.

MAÎTRISE D'OEUVRE

**LA** Thomas Landemaine Architectes  
2bis, Rue Richer de Belleval - 34 000 Montpellier  
T 09 54 55 39 41 - contact@landemaine.com

**ORANGE SAINT LAZARE**




**FAISA A102  
PLAN DU NIVEAU R+1**


**FAISA**



Echelle : 1 : 200


Date : 31.01.2024


Indice :

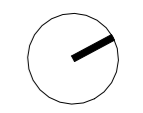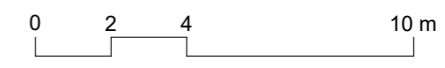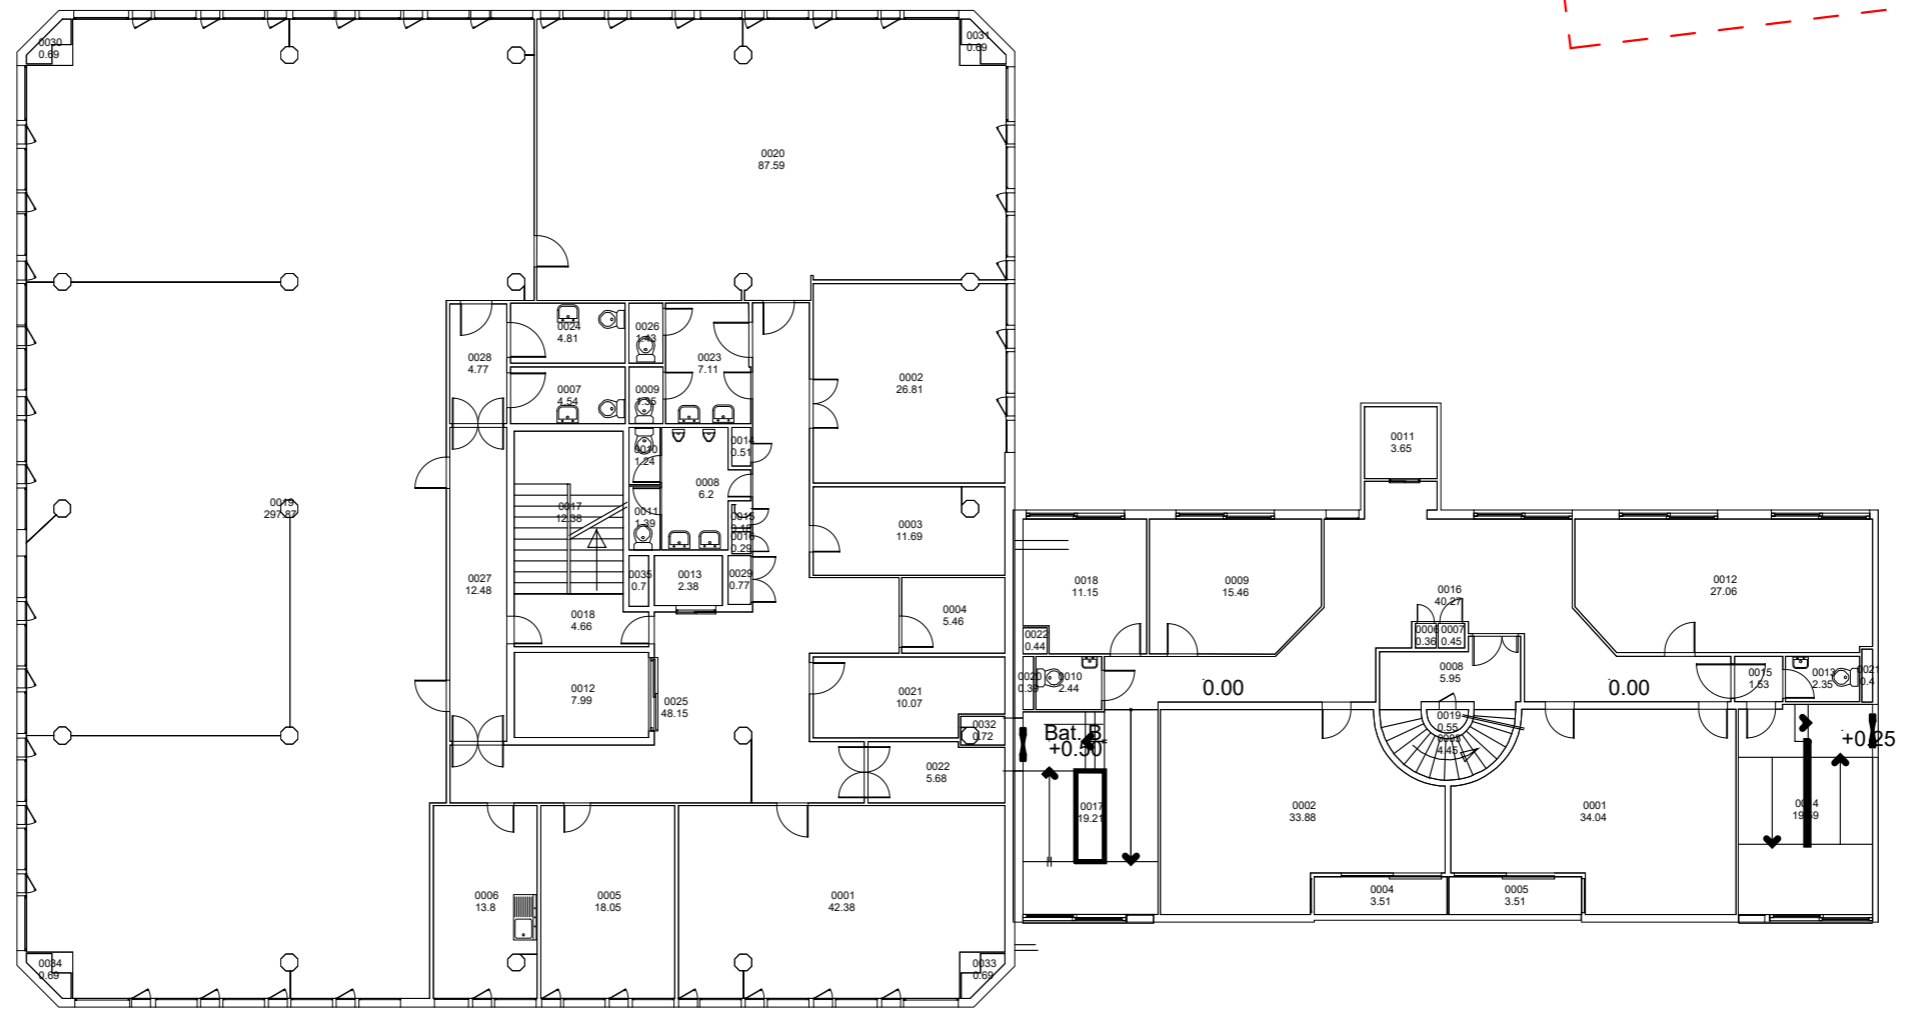


MAÎTRISE DE L'OUVRAGE		MAÎTRISE D'OEUVRE		ORANGE SAINT LAZARE		FAISA A103 PLAN DU NIVEAU R+2			FAISA
NOM Adresse Tél.		 Thomas Landemaine Architectes 2bis, Rue Richer de Belleval - 34 000 Montpellier T 09 54 55 39 41 - contact@landemaine.com				Echelle : 1 : 200	Date : 31.01.2024	Indice :	

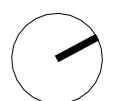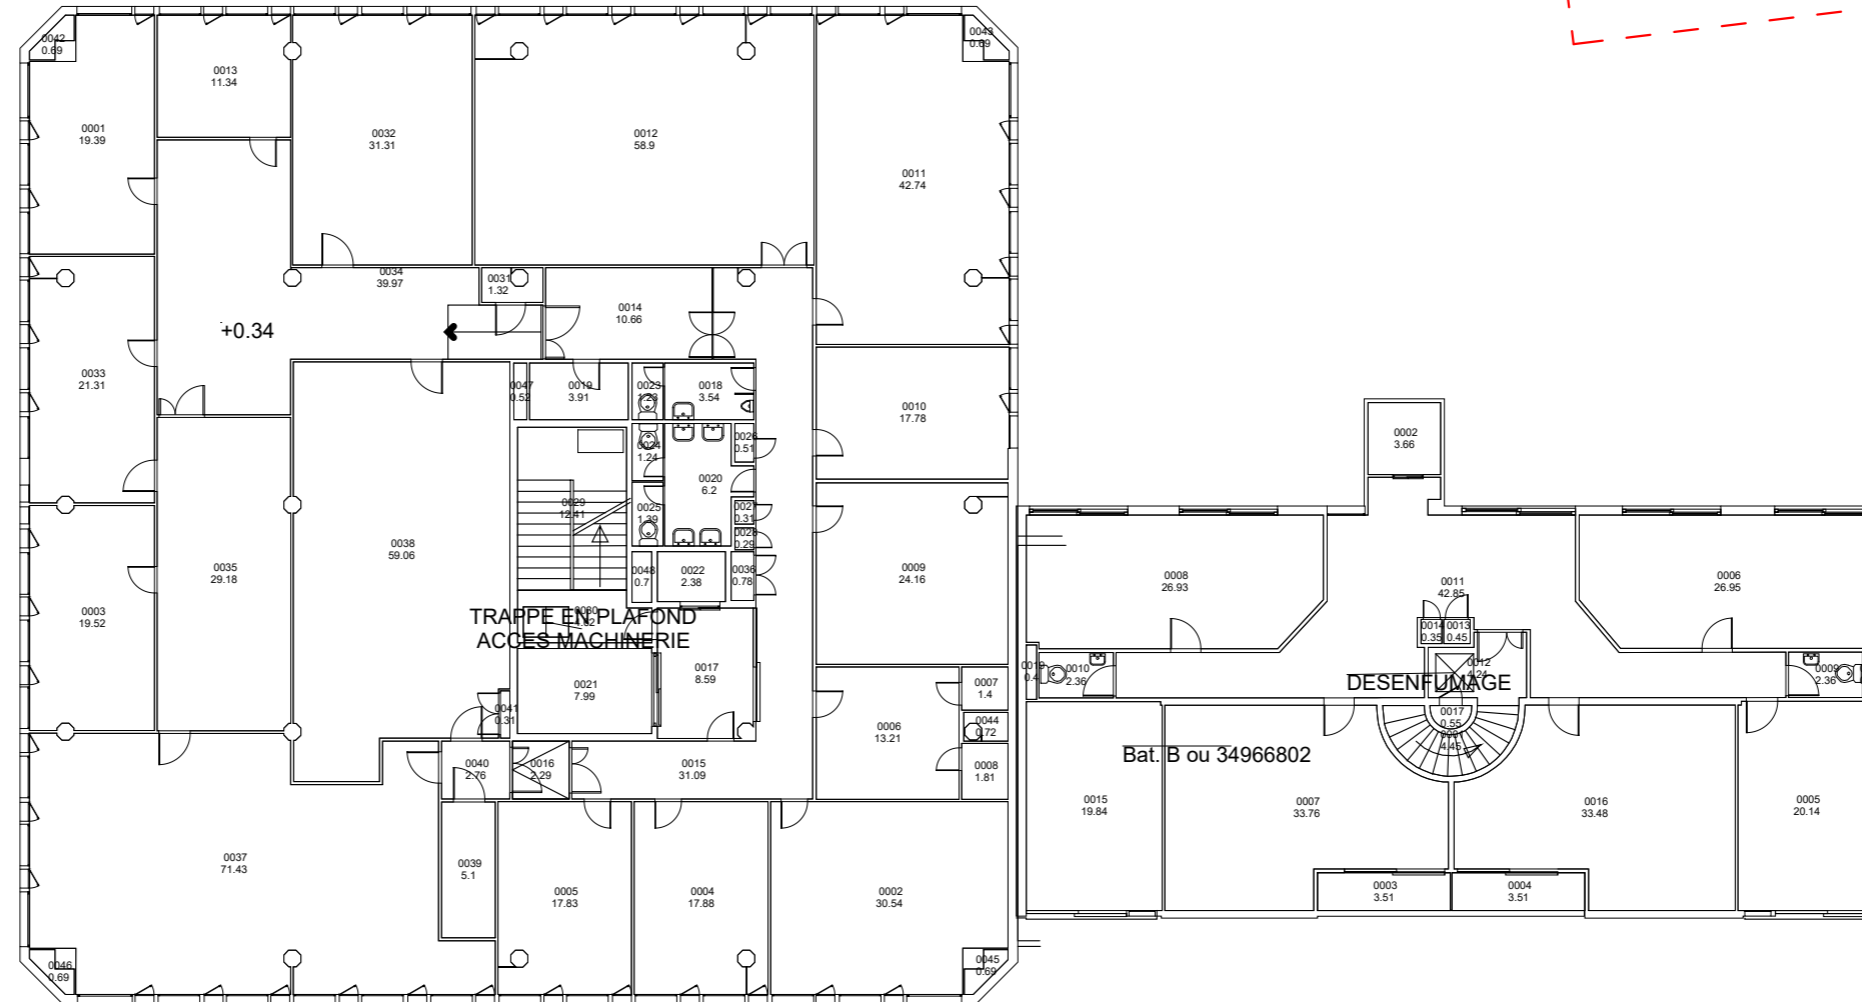

MAÎTRISE DE L'OUVRAGE		MAÎTRISE D'OEUVRE		ORANGE SAINT LAZARE		FAISA A104 PLAN DU NIVEAU R+3			FAISA
NOM Adresse Tél.		 Thomas Landemaine Architectes 2bis, Rue Richer de Belleval - 34 000 Montpellier T 09 54 55 39 41 - contact@landemaine.com				Echelle : 1 : 200	Date : 31.01.2024	Indice :	

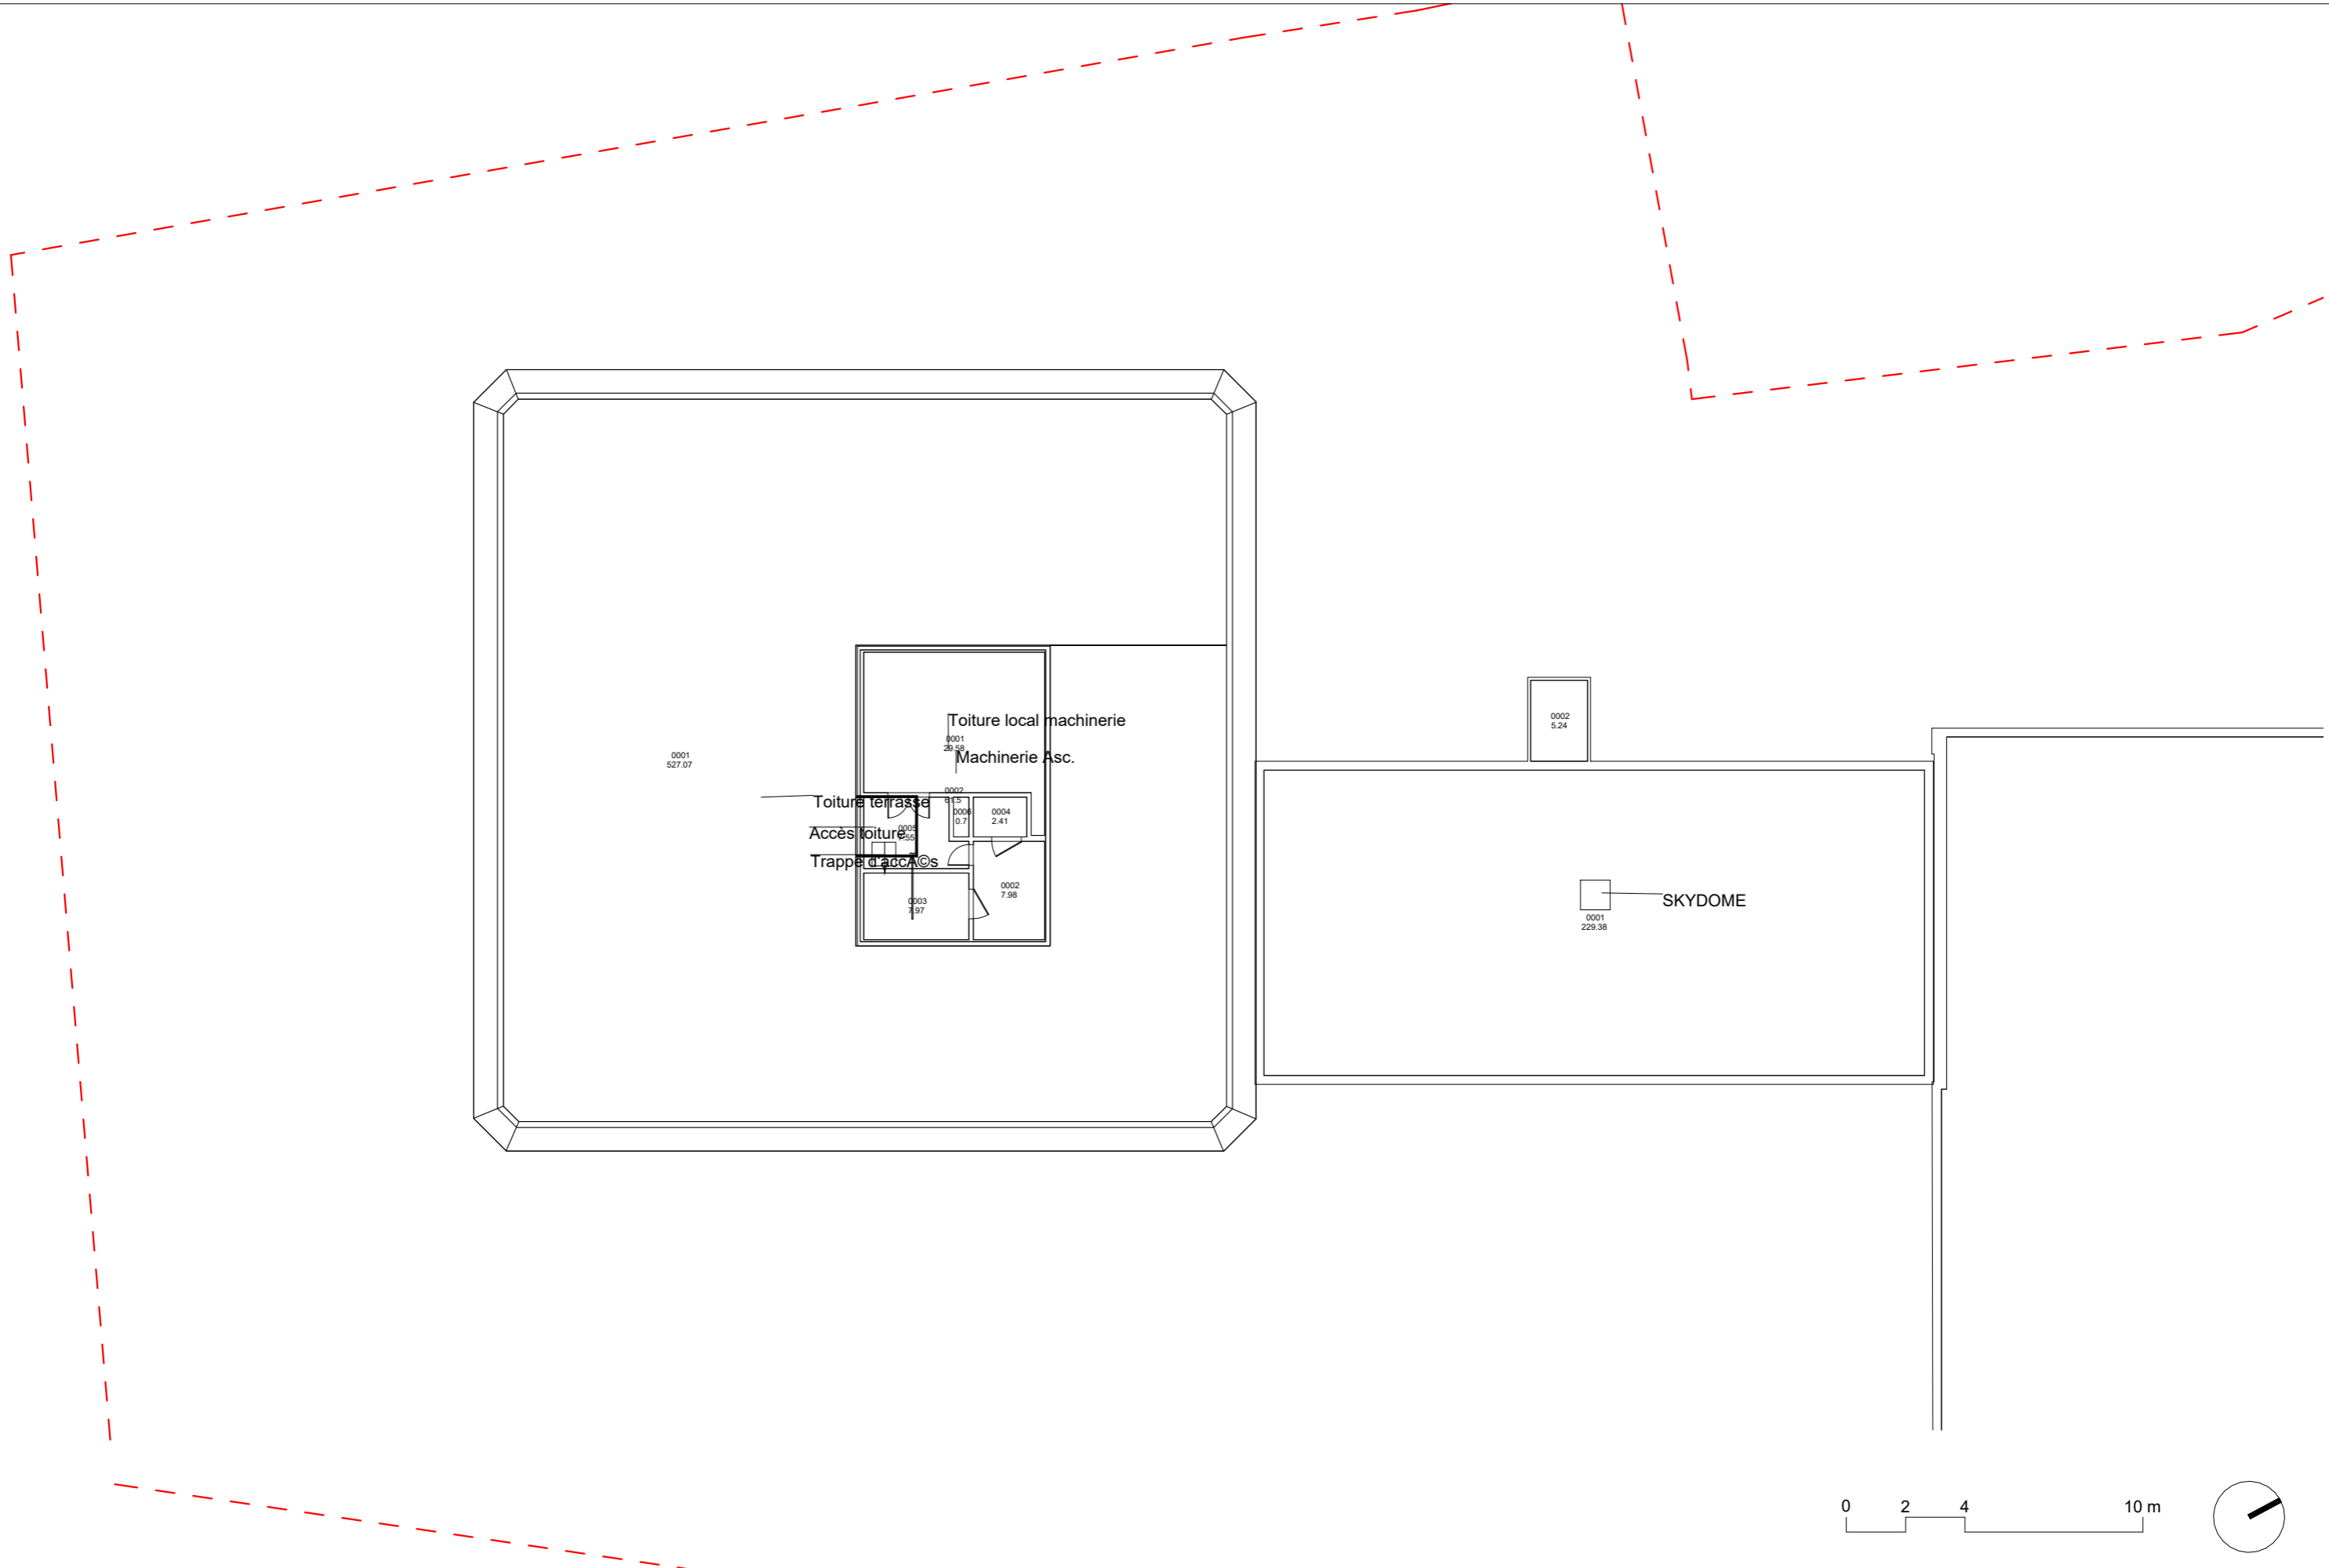

<b>MAÎTRISE DE L'OUVRAGE</b>		<b>MAÎTRISE D'OEUVRE</b>		<b>ORANGE SAINT LAZARE</b>		<b>FAISA A105 PLAN TOITURES</b>			<b>FAISA</b>
NOM Adresse Tél.		 <b>Thomas Landemaine Architectes</b> 2bis, Rue Richer de Belleval - 34 000 Montpellier T 09 54 55 39 41 - contact@landemaine.com							